



PORDENONE 2010


Variante Urbanistica n°77 al P.R.G.C.

Ridefinizione dei vincoli urbanistici e della zonizzazione in conseguenza della verifica dello stato di attuazione del Piano Regolatore Generale Comunale

la qualità del vivere urbano nei servizi di una città nuova

Culto, vita associativa, cultura

04

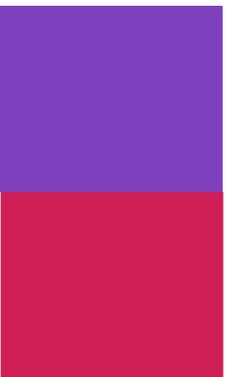

PRGC VIGENTE	VARIANTE
Superficie minima richiesta	
m ² 195.000 (standard: 3 m ² /ab)	
Superficie individuata	
m ² 540.694	m ² 396.668
% aree soggette ad esproprio	
23%	30%

OBIETTIVI

- Riconoscimento strutture esistenti
- Zonizzazione autonoma per il Culto
- Zonizzazione autonoma per Parrocchie
- Zonizzazione autonoma per Caserme
- Conferma localizzazioni per Sedi Istituzioni
- Valutazione di carenze nei quartieri

SOCIETA'


sistema dei servizi

AMBIENTE

sistema degli habitat naturali e agricoli

MOBILITA'

sistema delle infrastrutture

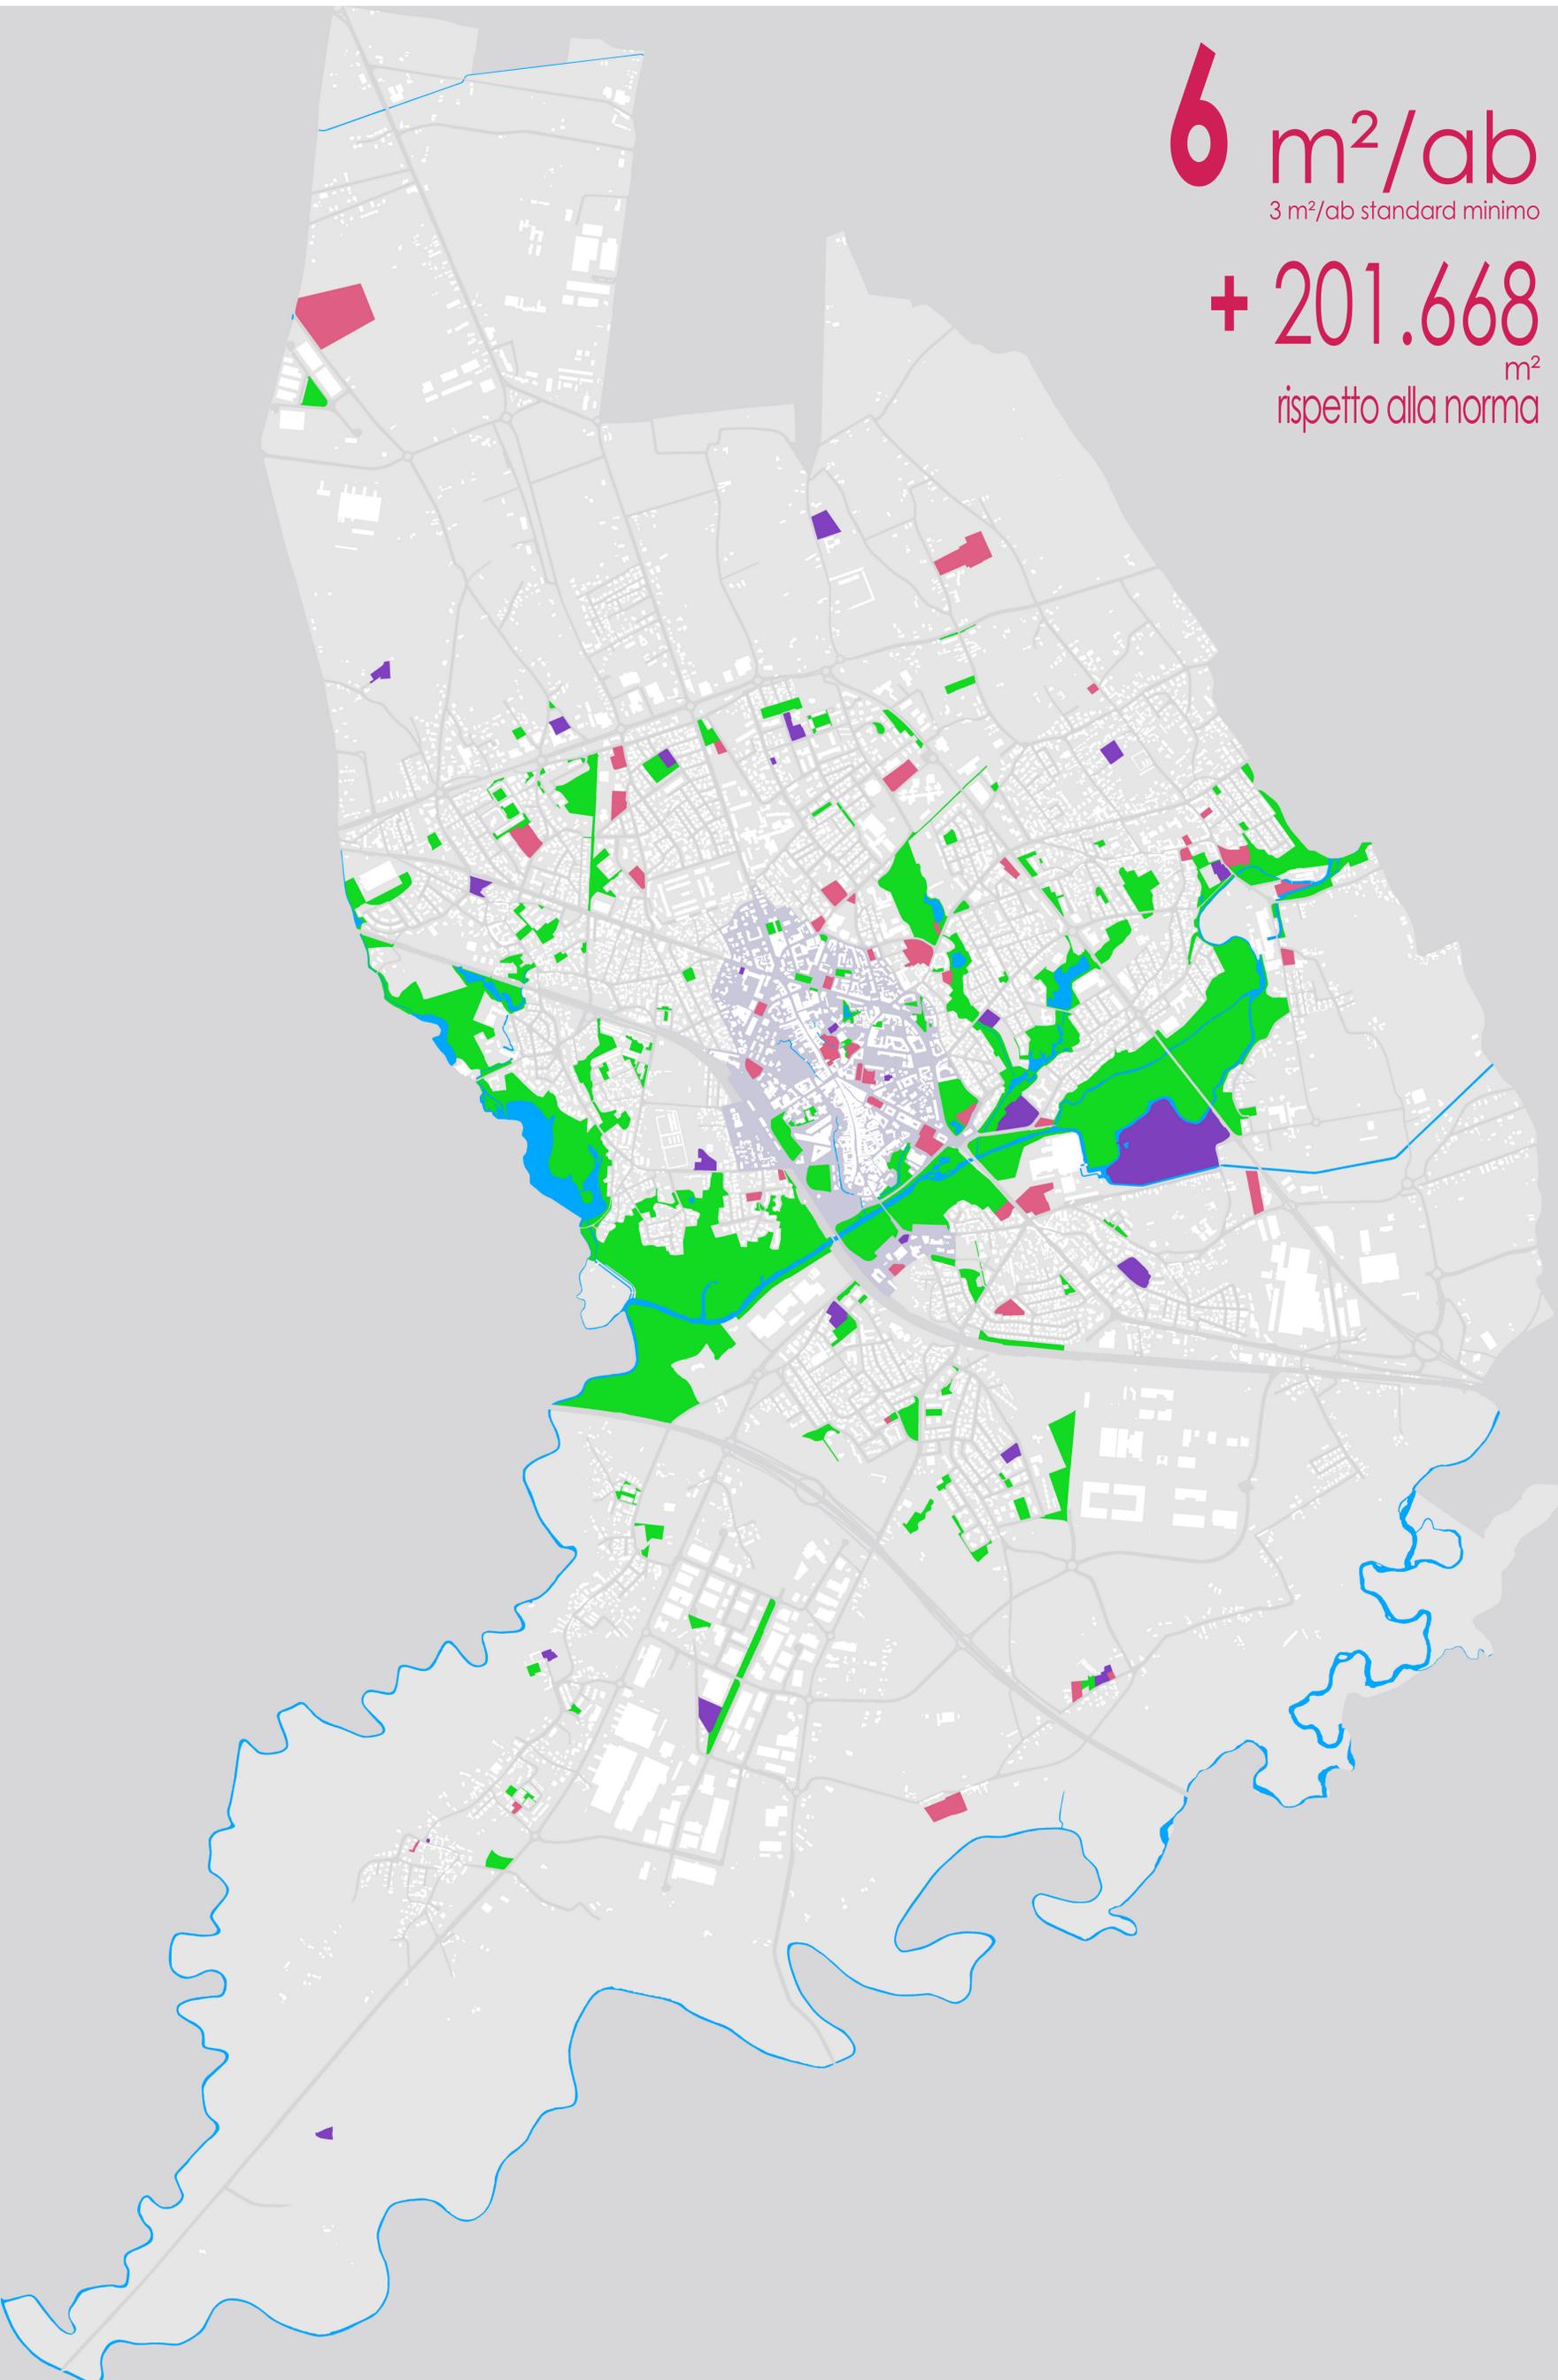

6 m²/ab
3 m²/ab standard minimo

+ 201.668 m²
rispetto alla norma



Comune di Pordenone

Assessorato all'Urbanistica
Settore VI
Pianificazione - Edilizia - Attività Economiche

direfare.pn.it

Nell'ambito di
Pordenone, una strategia per l'urbanistica sostenibile
mostra