



PORDENONE 2010

la qualità del vivere urbano nei servizi di una città nuova

Parcheggi

Variante Urbanistica n°77 al P.R.G.C.

Ridefinizione dei vincoli urbanistici e della zonizzazione in conseguenza della verifica dello stato di attuazione del Piano Regolatore Generale Comunale

07

PRGC VIGENTE	VARIANTE
Superficie minima richiesta	
m ² 390.569 (standard : 3,5 m ² /ab)	
Superficie individuata	
m ² 362.785	m ² 479.891
% aree soggette ad esproprio	
41%	14%

OBIETTIVI

Riconoscimento strutture esistenti in area centrale ed esterna

Previsione nuove strutture in area centrale

Nessuna localizzazione dei parcheggi su strada

SOCIETA'


sistema dei servizi

AMBIENTE

sistema degli habitat naturali e agricoli

MOBILITA'

sistema delle infrastrutture

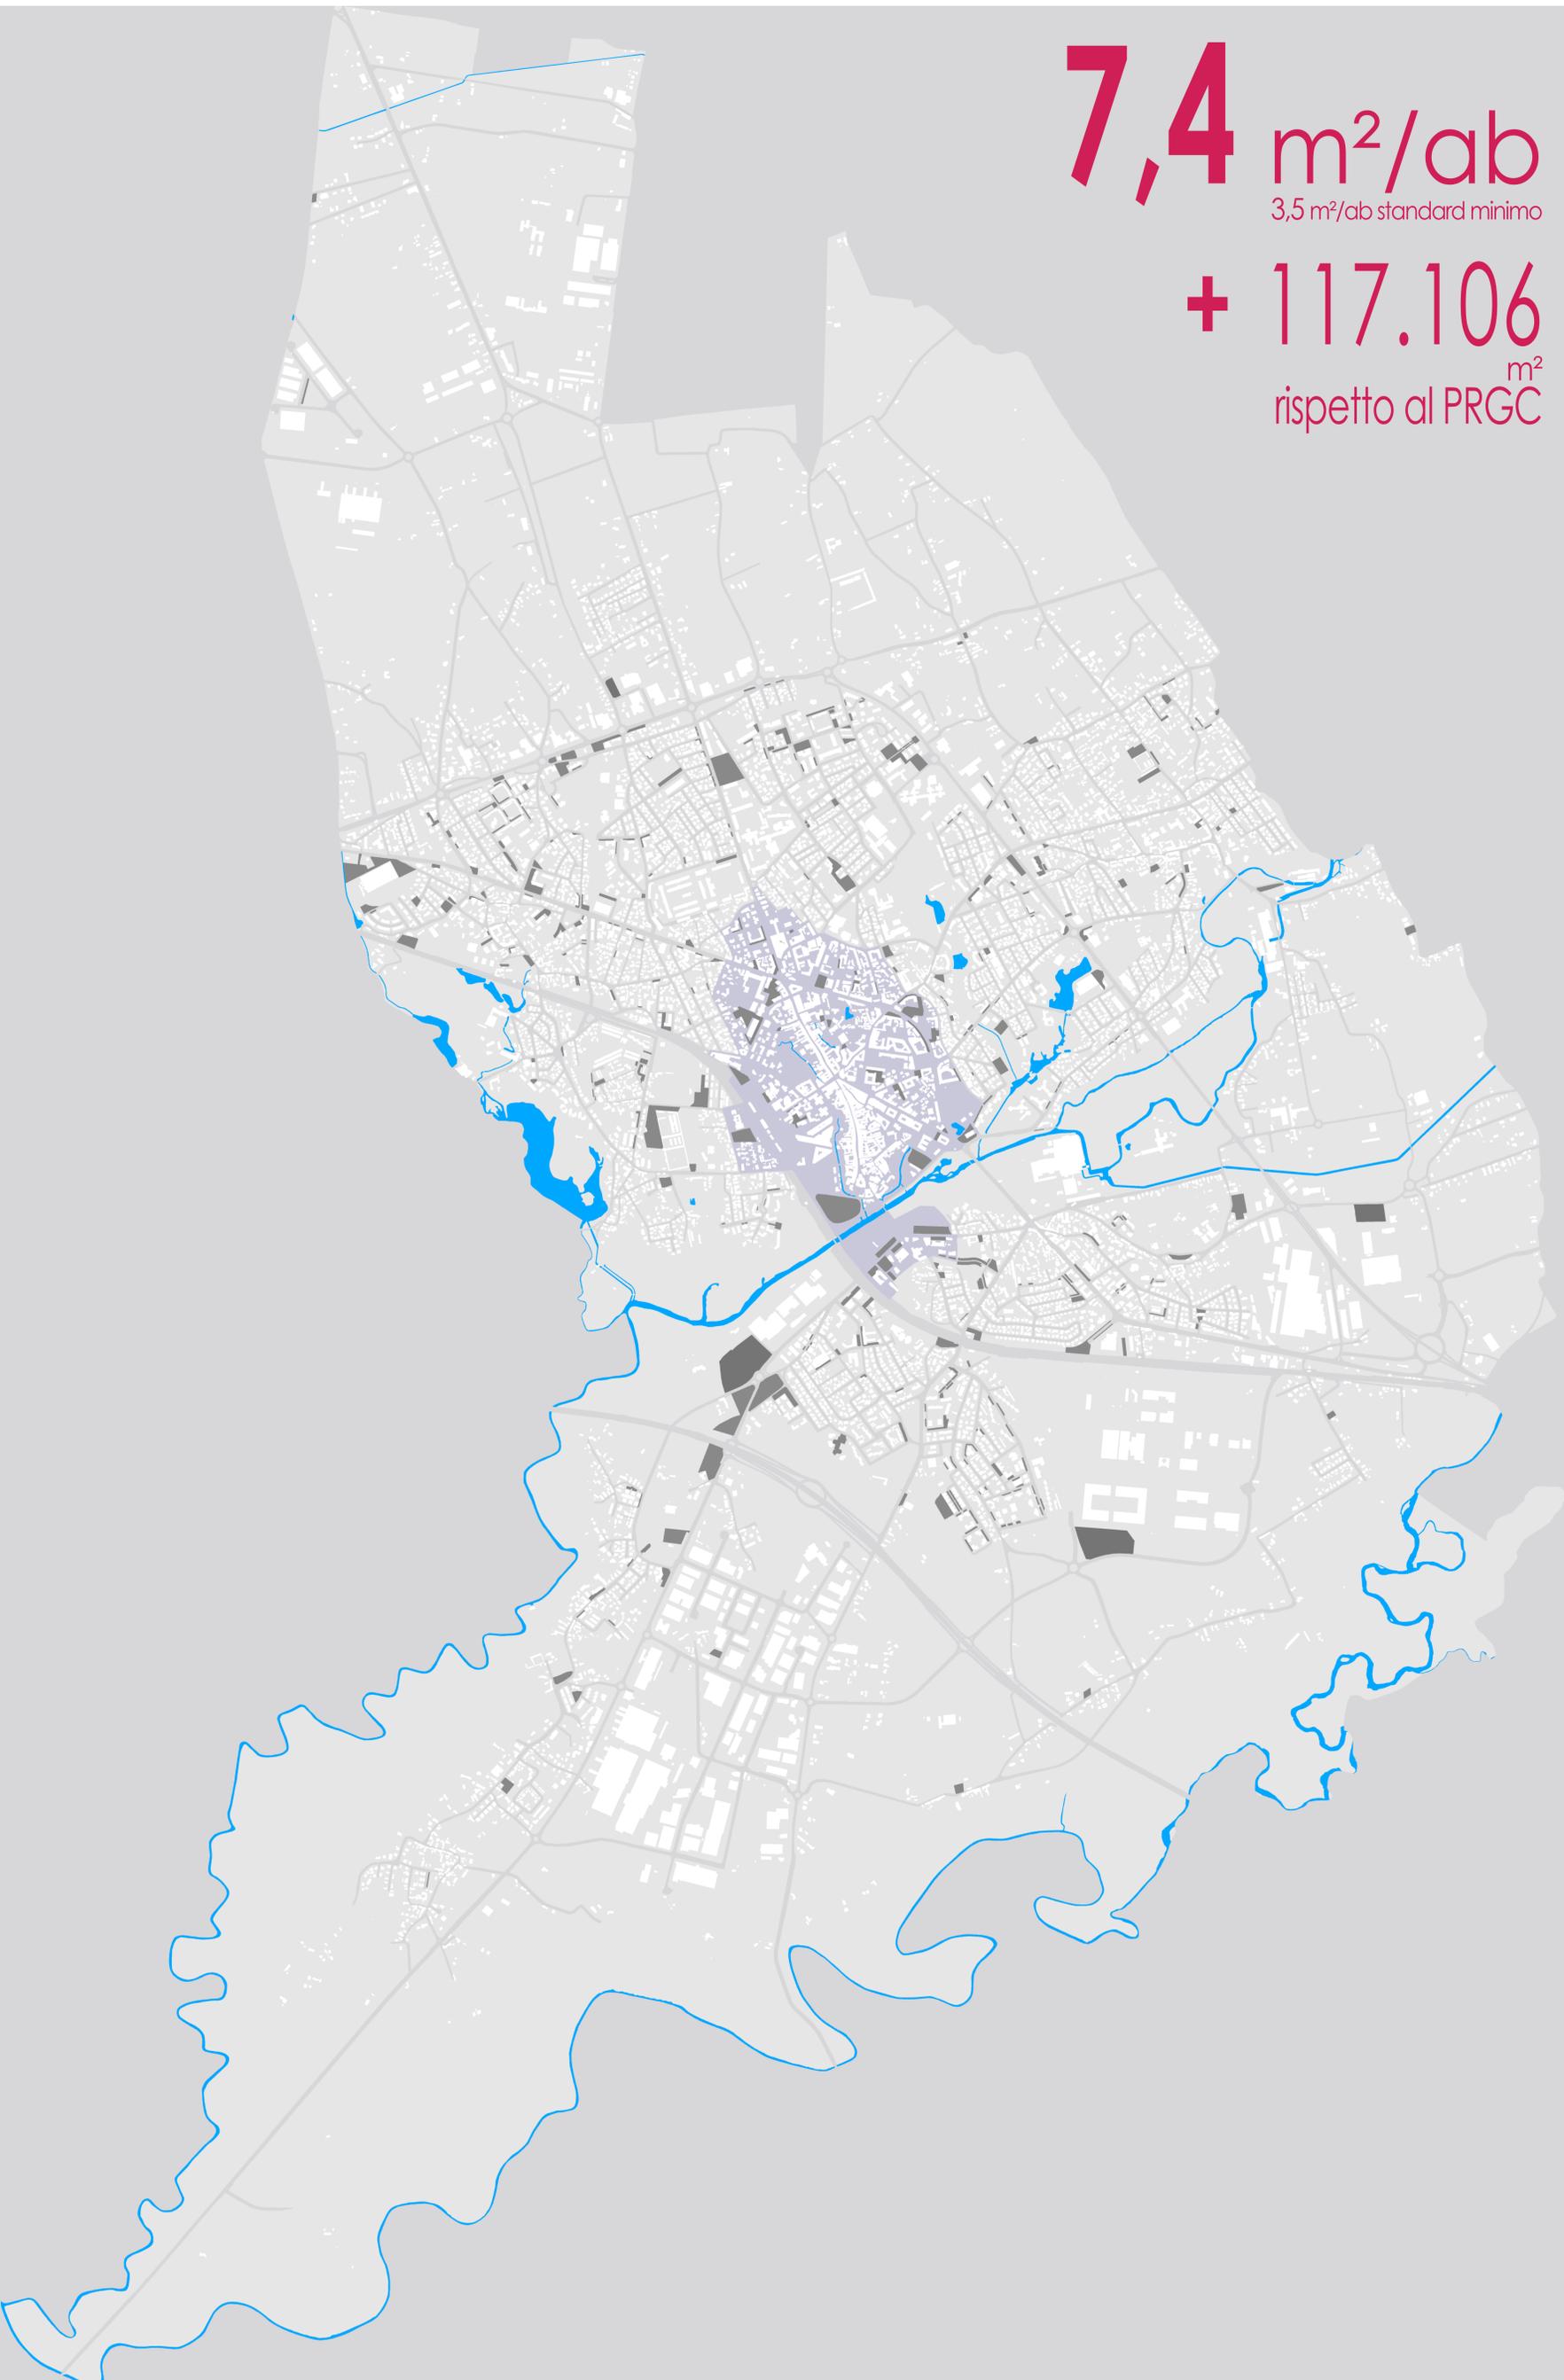

7,4 m²/ab

3,5 m²/ab standard minimo

+ 117.106 m²

rispetto al PRGC



Comune di Pordenone

Assessorato all'Urbanistica
Settore VI
Pianificazione - Edilizia - Attività Economiche

direfare.pn.it

Nell'ambito di
Pordenone, una strategia per l'urbanistica sostenibile
mostra